


Schnitt N-S  
mNN 365,00



Schnitt  
mNN 365,00

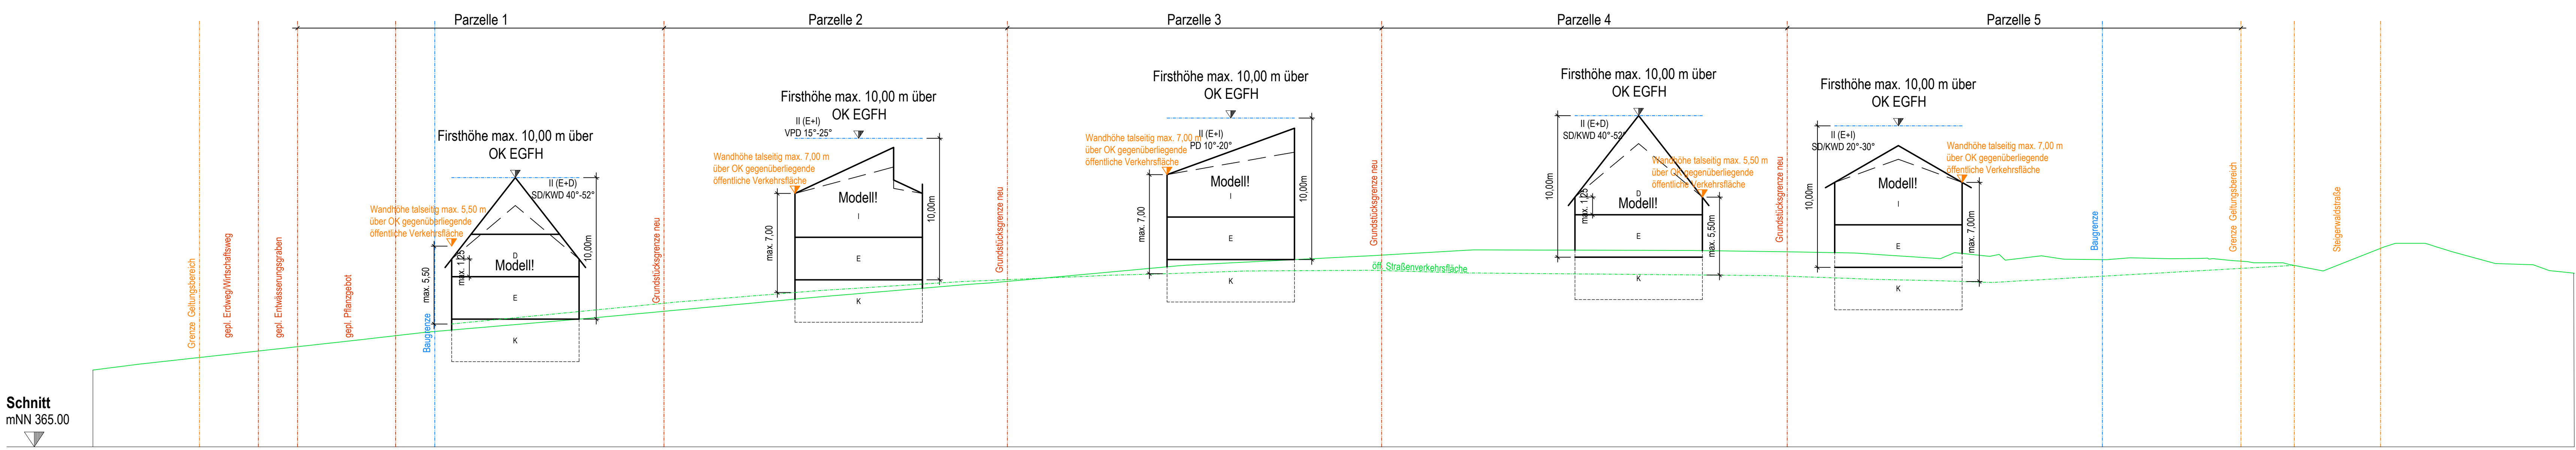

Übersichtslageplan 1:5.000

Nr.	Änderungen	geänd. am	Name	gepr. am	Name
Vorhaben:	Bebauungsplan mit integrierter Grünordnung Gemeinde Michelau i. Stgw.	Proj. Nr.	166242	Anlage	
Landkreis:	Schweinfurt	Plan - Nr.			
Maßstab:	Modellschnitt	entw.	Tag:	Name:	
1 : 200	"Krautfeld II" Neuhausen	gez.	11.2016	Wirth	
		gepr.	11.2016	Haßfurthner	
		geänd.	11.2016	Wirth	
Vorhabensträger:	VG Gerolzhofen Gemeinde Michelau i. Stgw. Brunnengasse 5 97447 Gerolzhofen	Entwurfsverfasser:	<b>BAURCONSULT</b> ARCHITECTEN INGENIEURE Raiffeisenstraße 9 97447 Gerolzhofen		
(Datum, Unterschrift)		(Datum, Unterschrift)	17.11.2017		
			(Datum, Unterschrift)		

P:\166242\KOBENTPLAN\2017-11-20\2017-11-17.dwg